


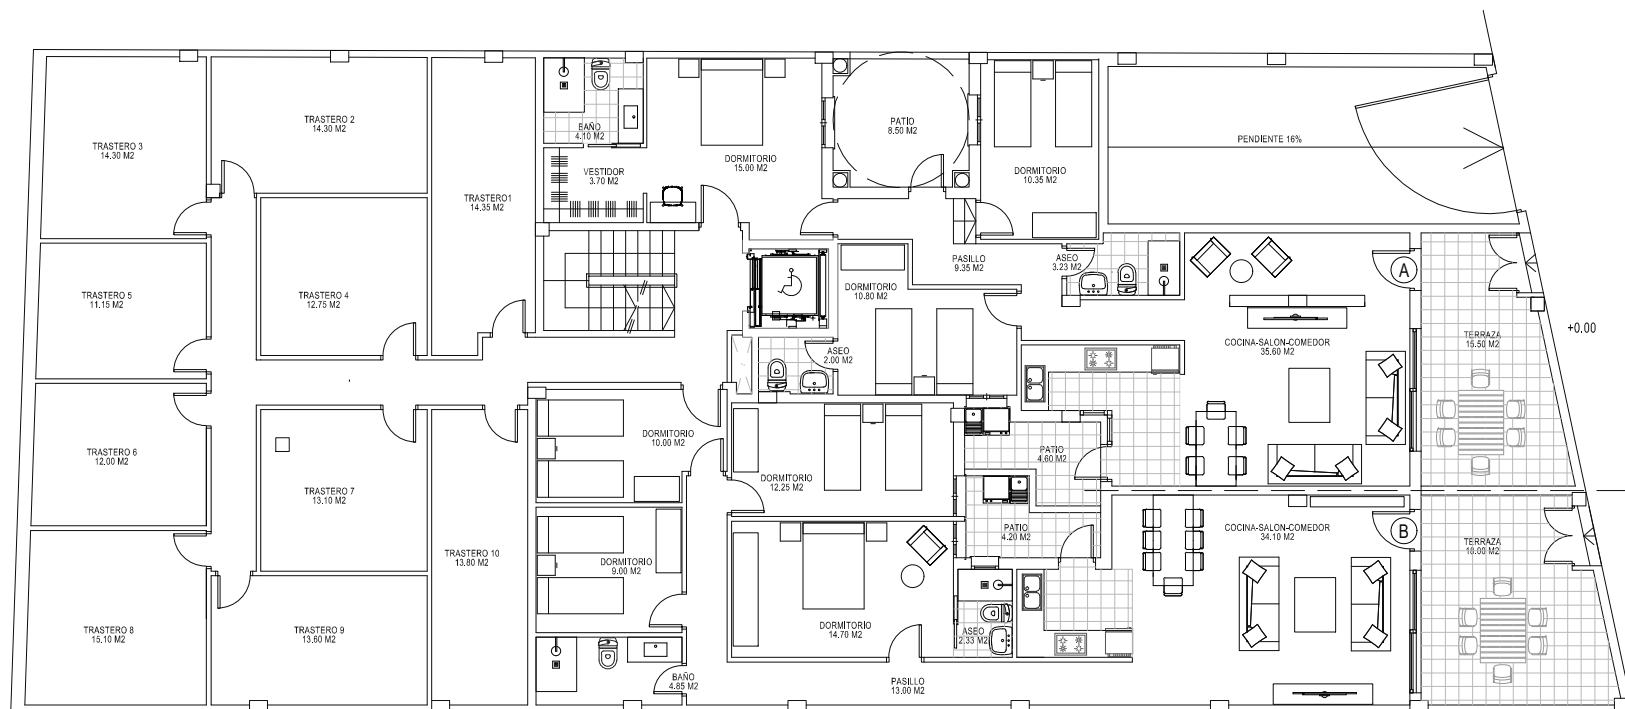

SUPERFICIE CONSTRUIDA VIVIENDA A= 107.15 M2
SUPERFICIE CONSTRUIDA VIVIENDA B= 112.00 M2

PLANTA LOCAL